


ОСНОВА НА НИВО -1

1	рампа 15%	бетон	120.54
2	прозор. простор	бетон	154.20
3	минав. простор	бетон	875.23
4	паркинг простор	бетон	1050.00
5	пристап за возила	бетон	153.14
6	рундуци - кружни декор	бетон	168.28
7	рампус-декор. протстав.бетон	бетон	111.80
8	топлов. подстица	бетон	85.40
9	магацин	бетон	50.40
10	приставен ходник	бетон	24.00
11	сала за проби	бетон	179.20
12	рекавизити-магацин	бетон	105.00
13	остава-сл. техника	бетон	57.60
14	тонска и светло остава	бетон	46.80
15	комуникации	мармер	84.00
16	комуникации	бетон	60.00
17	комуникации	мармер	30.00
18	мониторинг	мармер	30.00
вкупно површина			3428.9

-1.

ОСНОВА НИВО -1

1:200

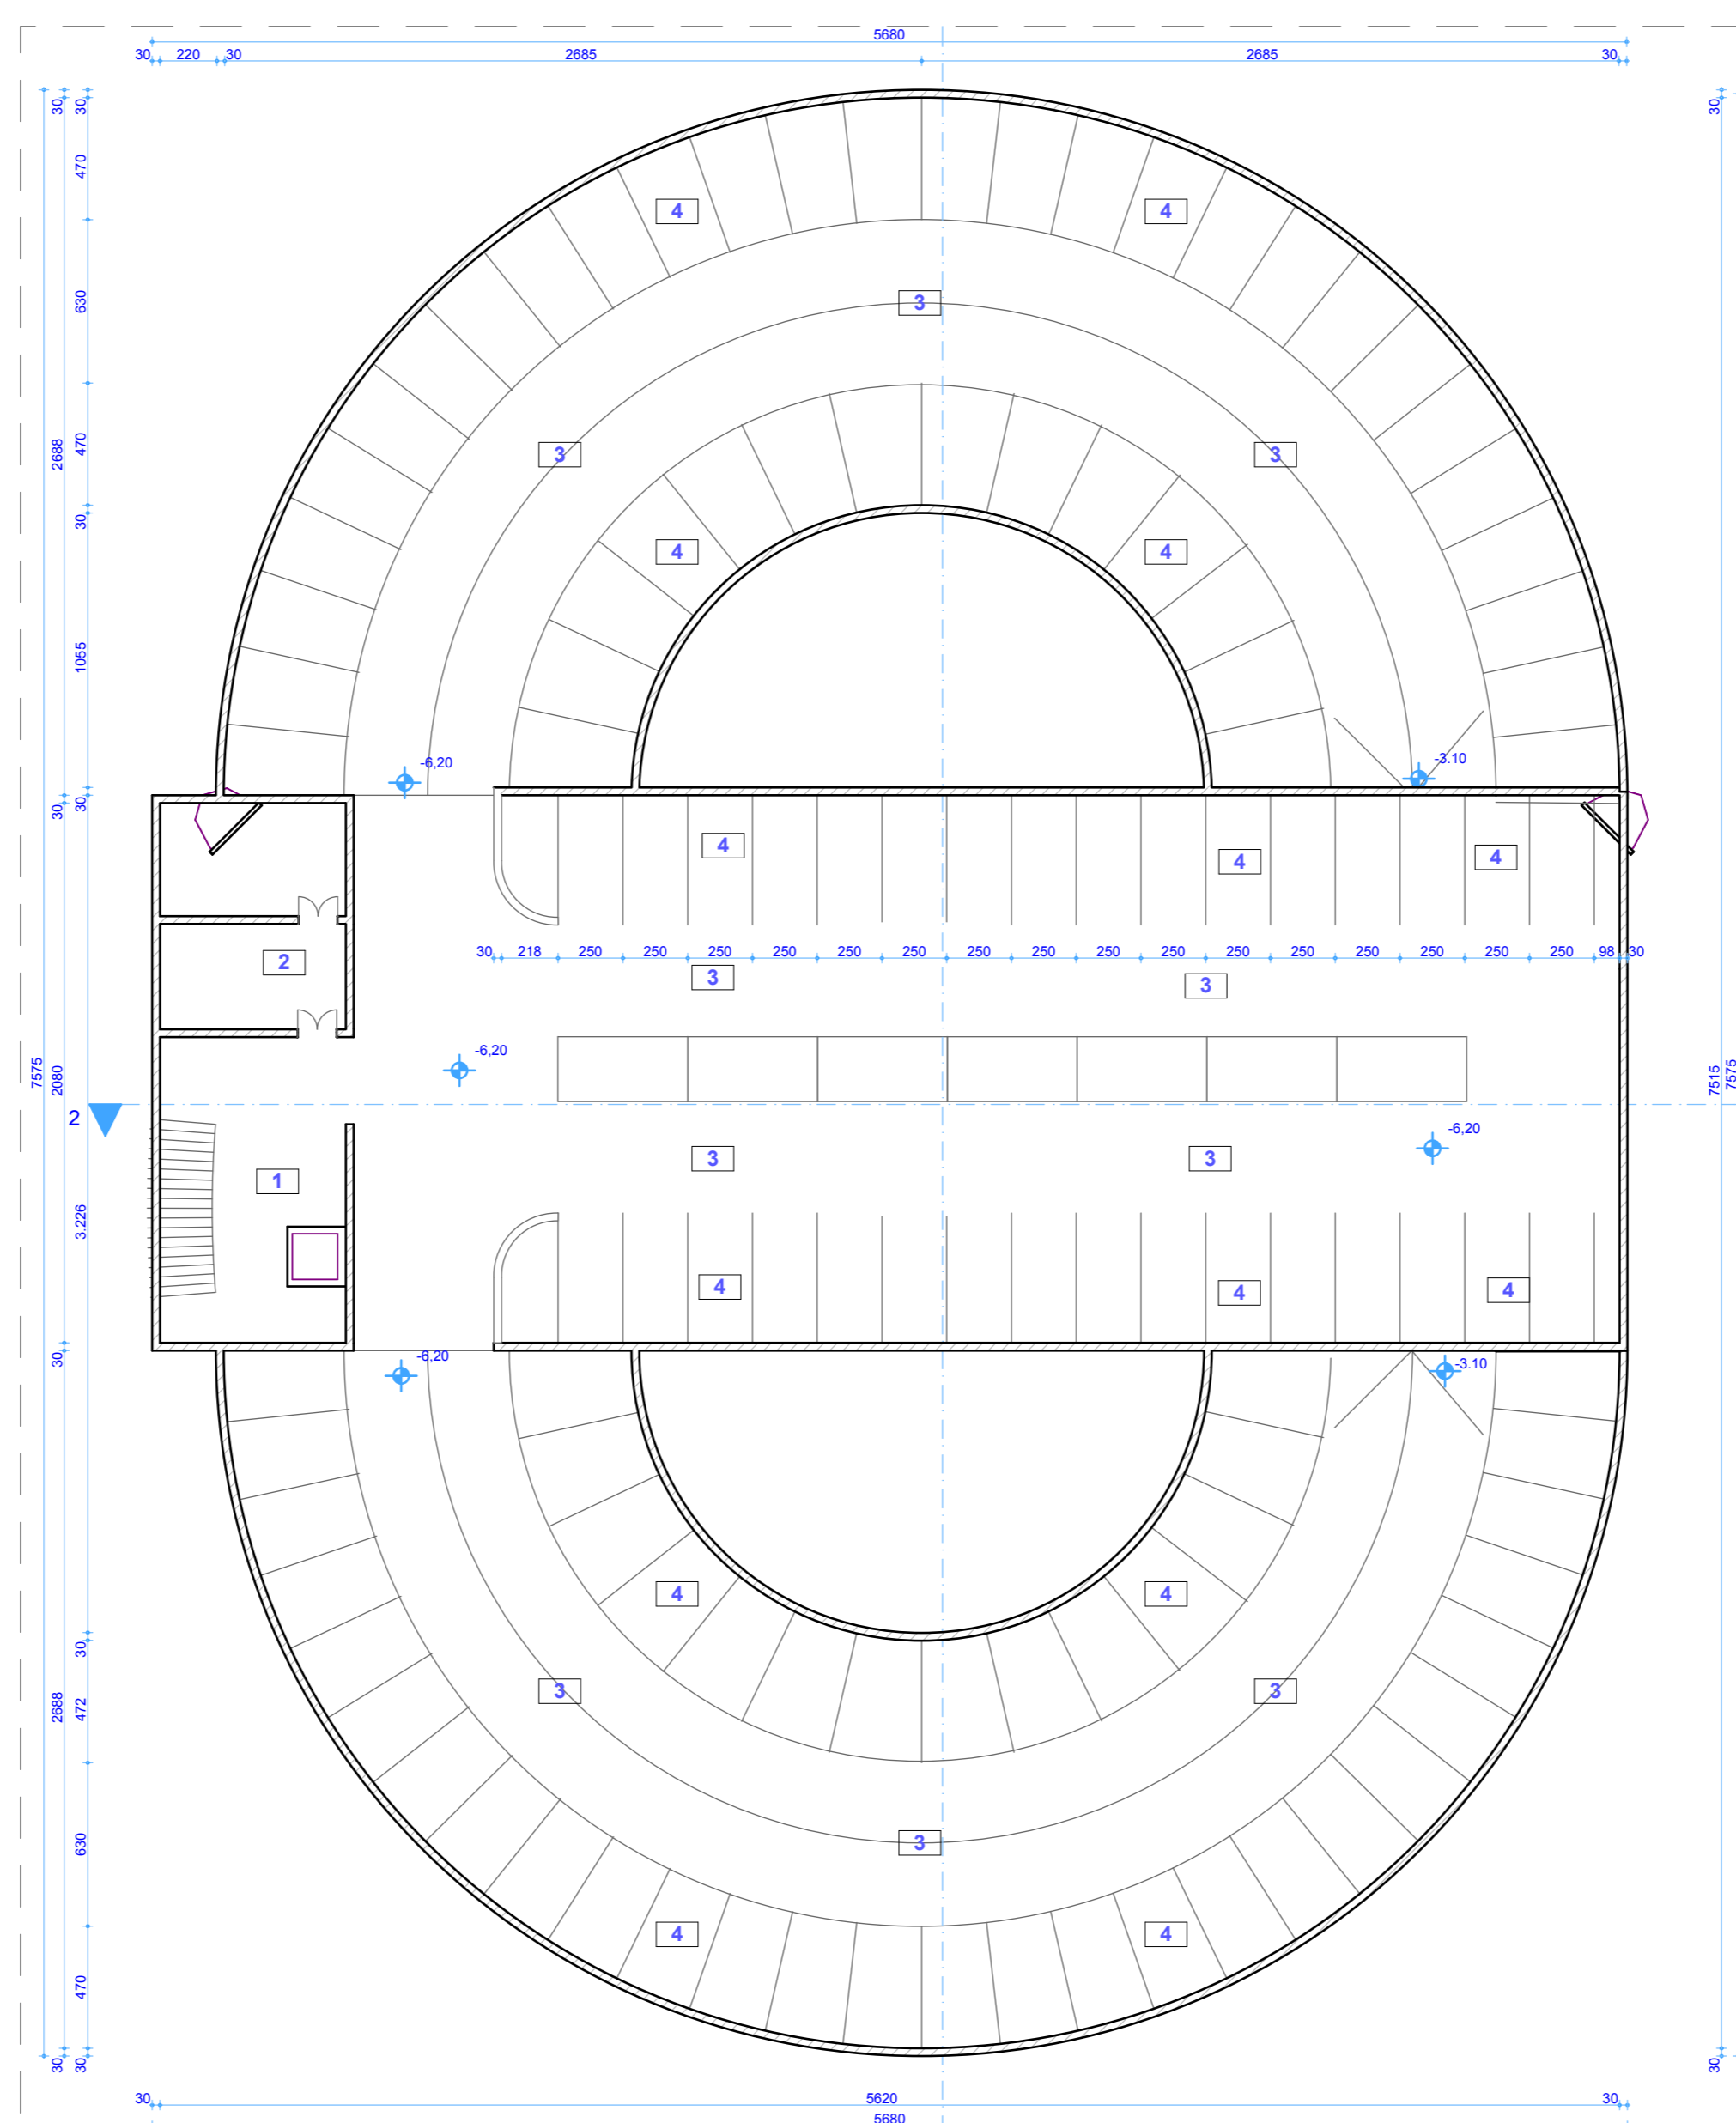

ОСНОВА НА НИВО -1

1	комуникации	мармер	84.00
2	комуникации	бетон	60.00
3	минав. простор	бетон	1535.3
4	паркинг простор	бетон	1550.0
вкупно површина			2329.7

-2.

ОСНОВА НИВО -2

1:250